



8.5

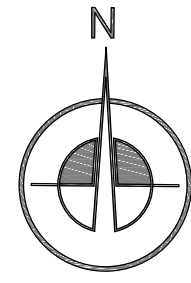

# Residencial Garda

AVD.DE HOLANDA . MANZANA 7  
URB.MIL PALMERAS  
PILAR DE LA HORADADA

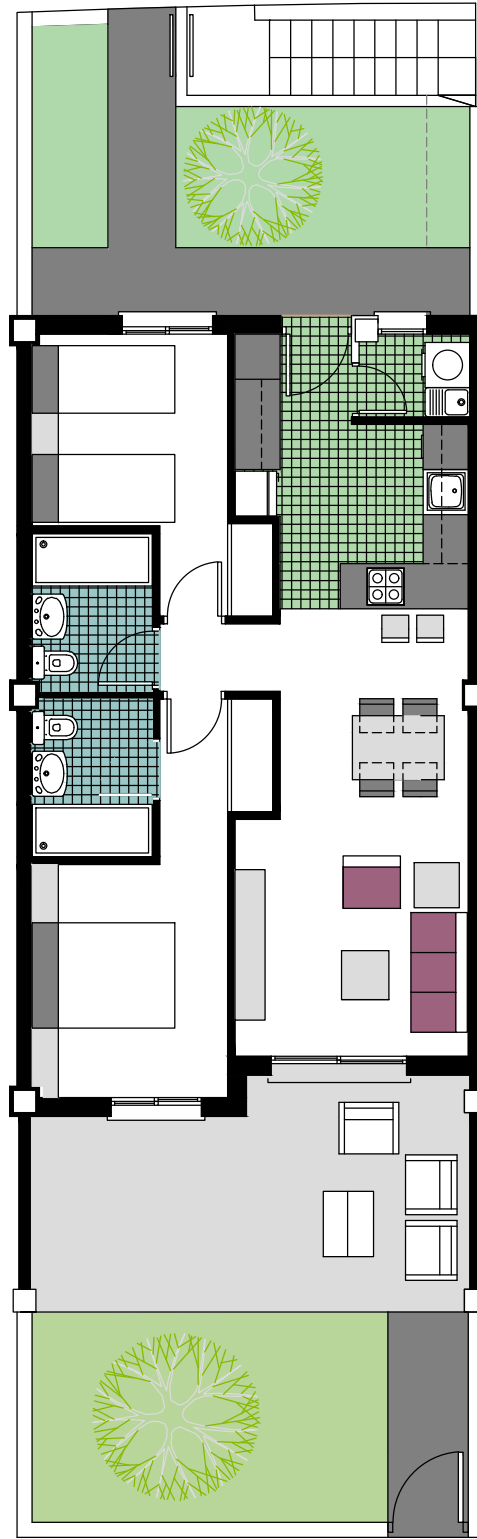

VIVIENDA. Nº 8.5  
PLANTA BAJA



SUPERFICIES APROXIMADAS

VIVIENDA TIPO ..... 58.56  
TERRAZA CUBIERTA ..... 17.26  
LAVADERO ..... 1.98

TOTAL SUP.CONSTRUIDA ..... 77.80

SUPERFICIE DE PARCELA .....122.02

8.5 AVD. DE HOLANDA

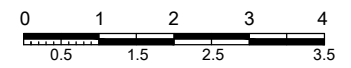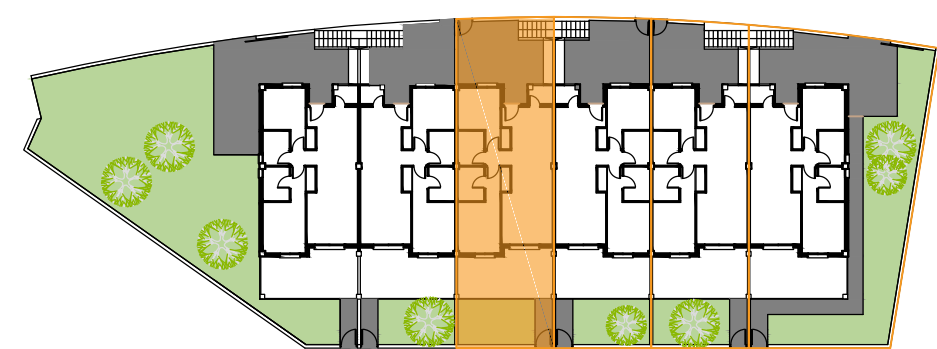

Este documento (tanto su parte gráfica como los datos referidos a superficies) tienen carácter meramente orientativo, sin perjuicio de la información más exacta contenida en la documentación técnica del edificio. Los datos referidos a superficies son meramente orientativos y pueden sufrir variaciones como consecuencia de exigencias comerciales, jurídicas, técnicas o de ejecución de proyecto.