





38D

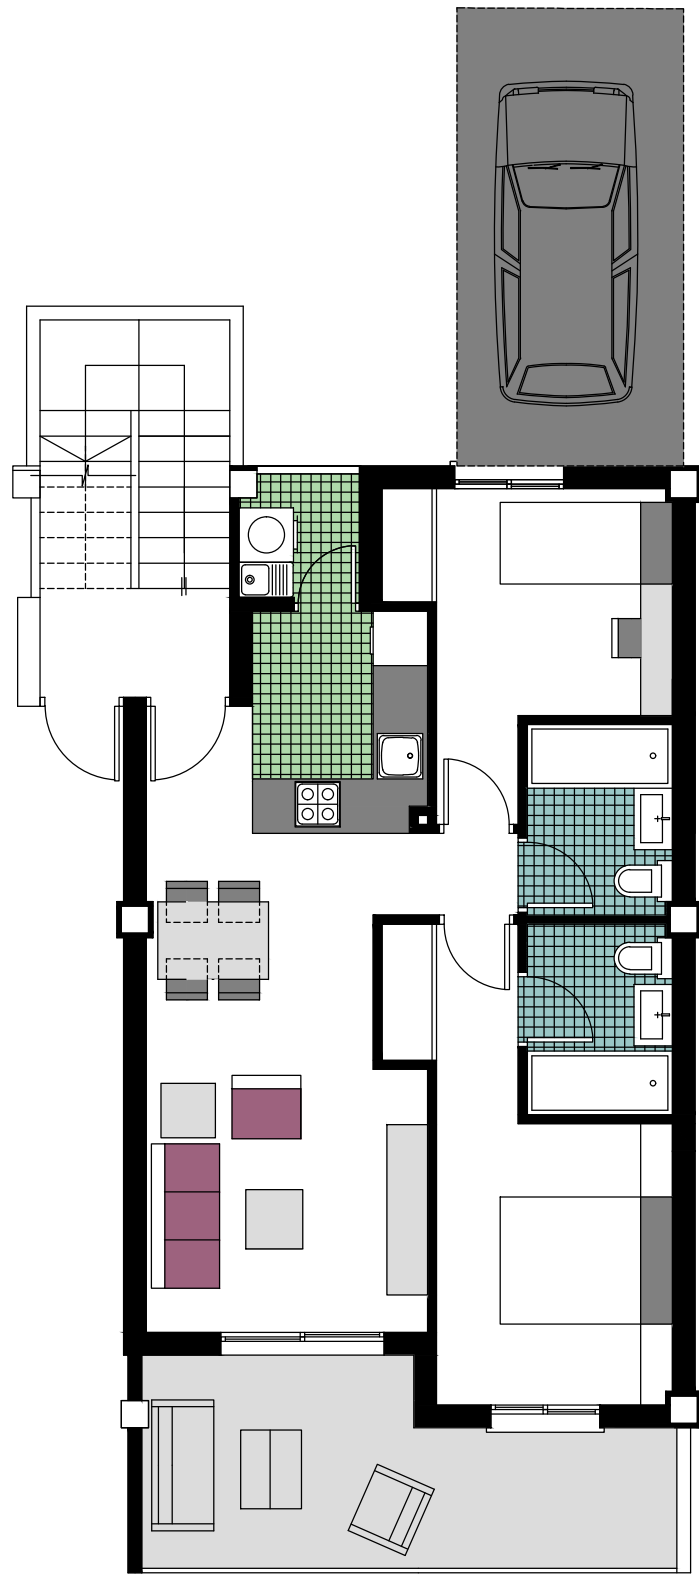

PLANTA ALTA

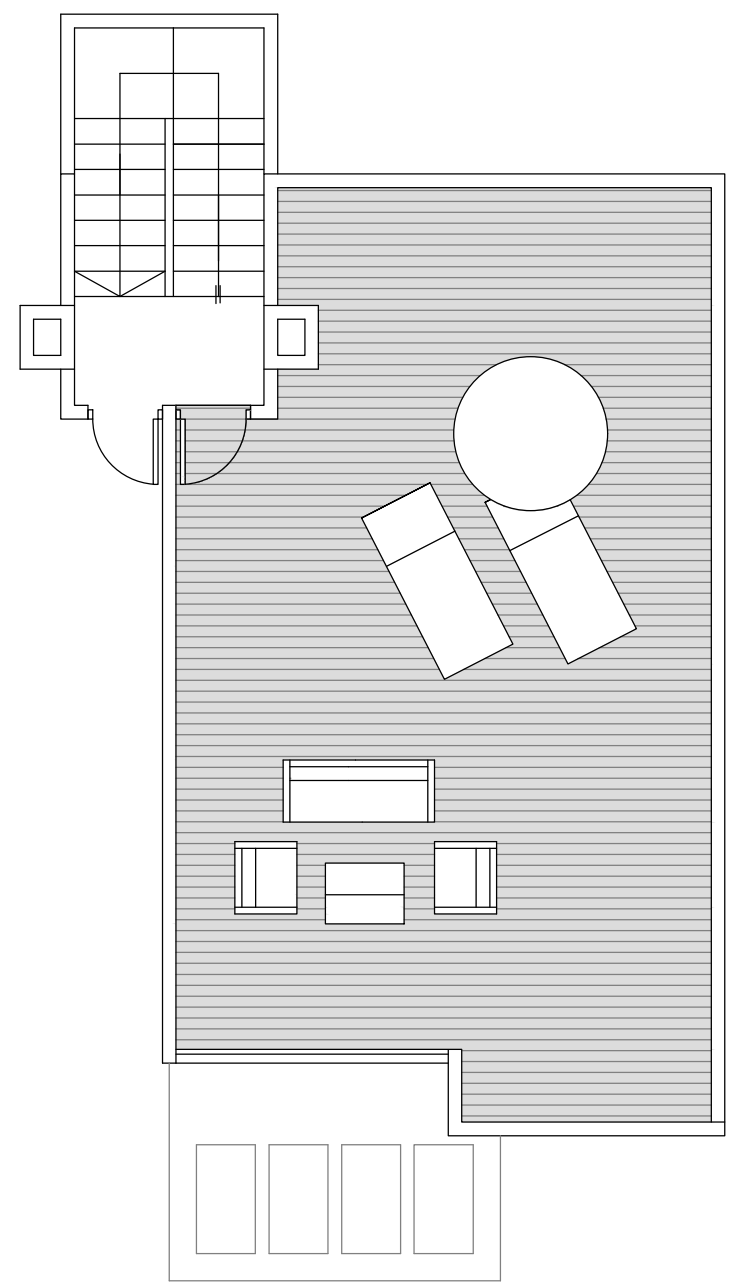

SOLARIUM

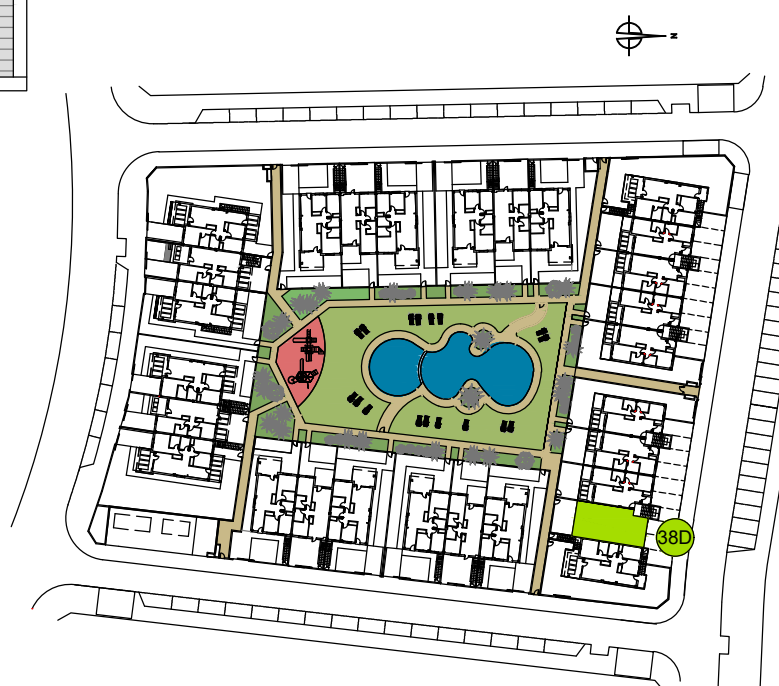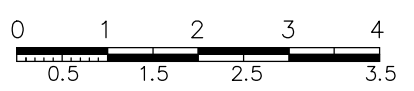

ISEO RESIDENCIAL

AVD.DE HOLANDA . MANZANA 2A
URB.MIL PALMERAS
PILAR DE LA HORADADA



VIVIENDA. 38D

SUPERFICIES APROXIMADAS

VIVIENDA TIPO	56.93
TERRAZA CUBIERTA	2.46
TERRAZA DESCUBIERTA	9.68
LAVADERO.....	2.08
TOTAL SUP.	71.15
SUP.SOLARIUM.	55.39
PLAZA.APARCAM.	12.75



Este documento (tanto su parte gráfica como los datos referidos a superficies) tienen carácter meramente orientativo, sin perjuicio de la información más exacta contenida en la documentación técnica del edificio. Los datos referidos a superficies son meramente orientativos y pueden sufrir variaciones como consecuencia de exigencias comerciales, jurídicas, técnicas o de ejecución de proyecto.