




Residencial Victoria III

Calles. Mar Baltic y Cami de les Bovetes al Mar.
DENIA.ALICANTE

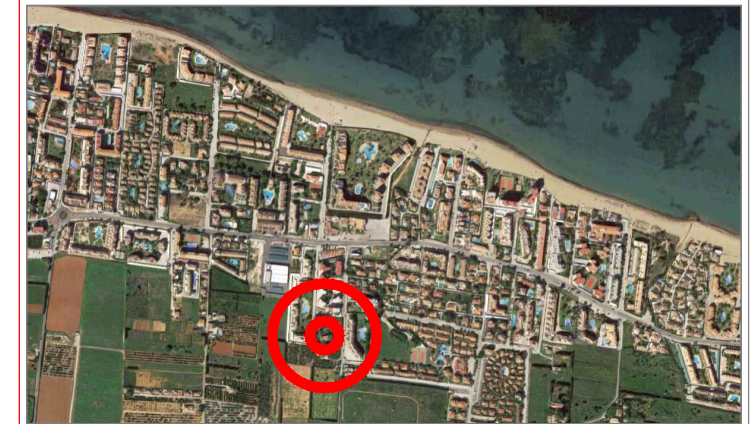

BLOQUE 1 VIVIENDA 1 - ESC.A Planta Baja

SUPERFICIE APROXIMADAS	m2
VIVIENDA TIPO.....	72.58
TERRAZA CUBIERTA.....	13.21
TERRAZA DESCUBIERTA.....	59.02
SUPERFICIE CONSTRUIDA.....	144.81

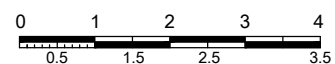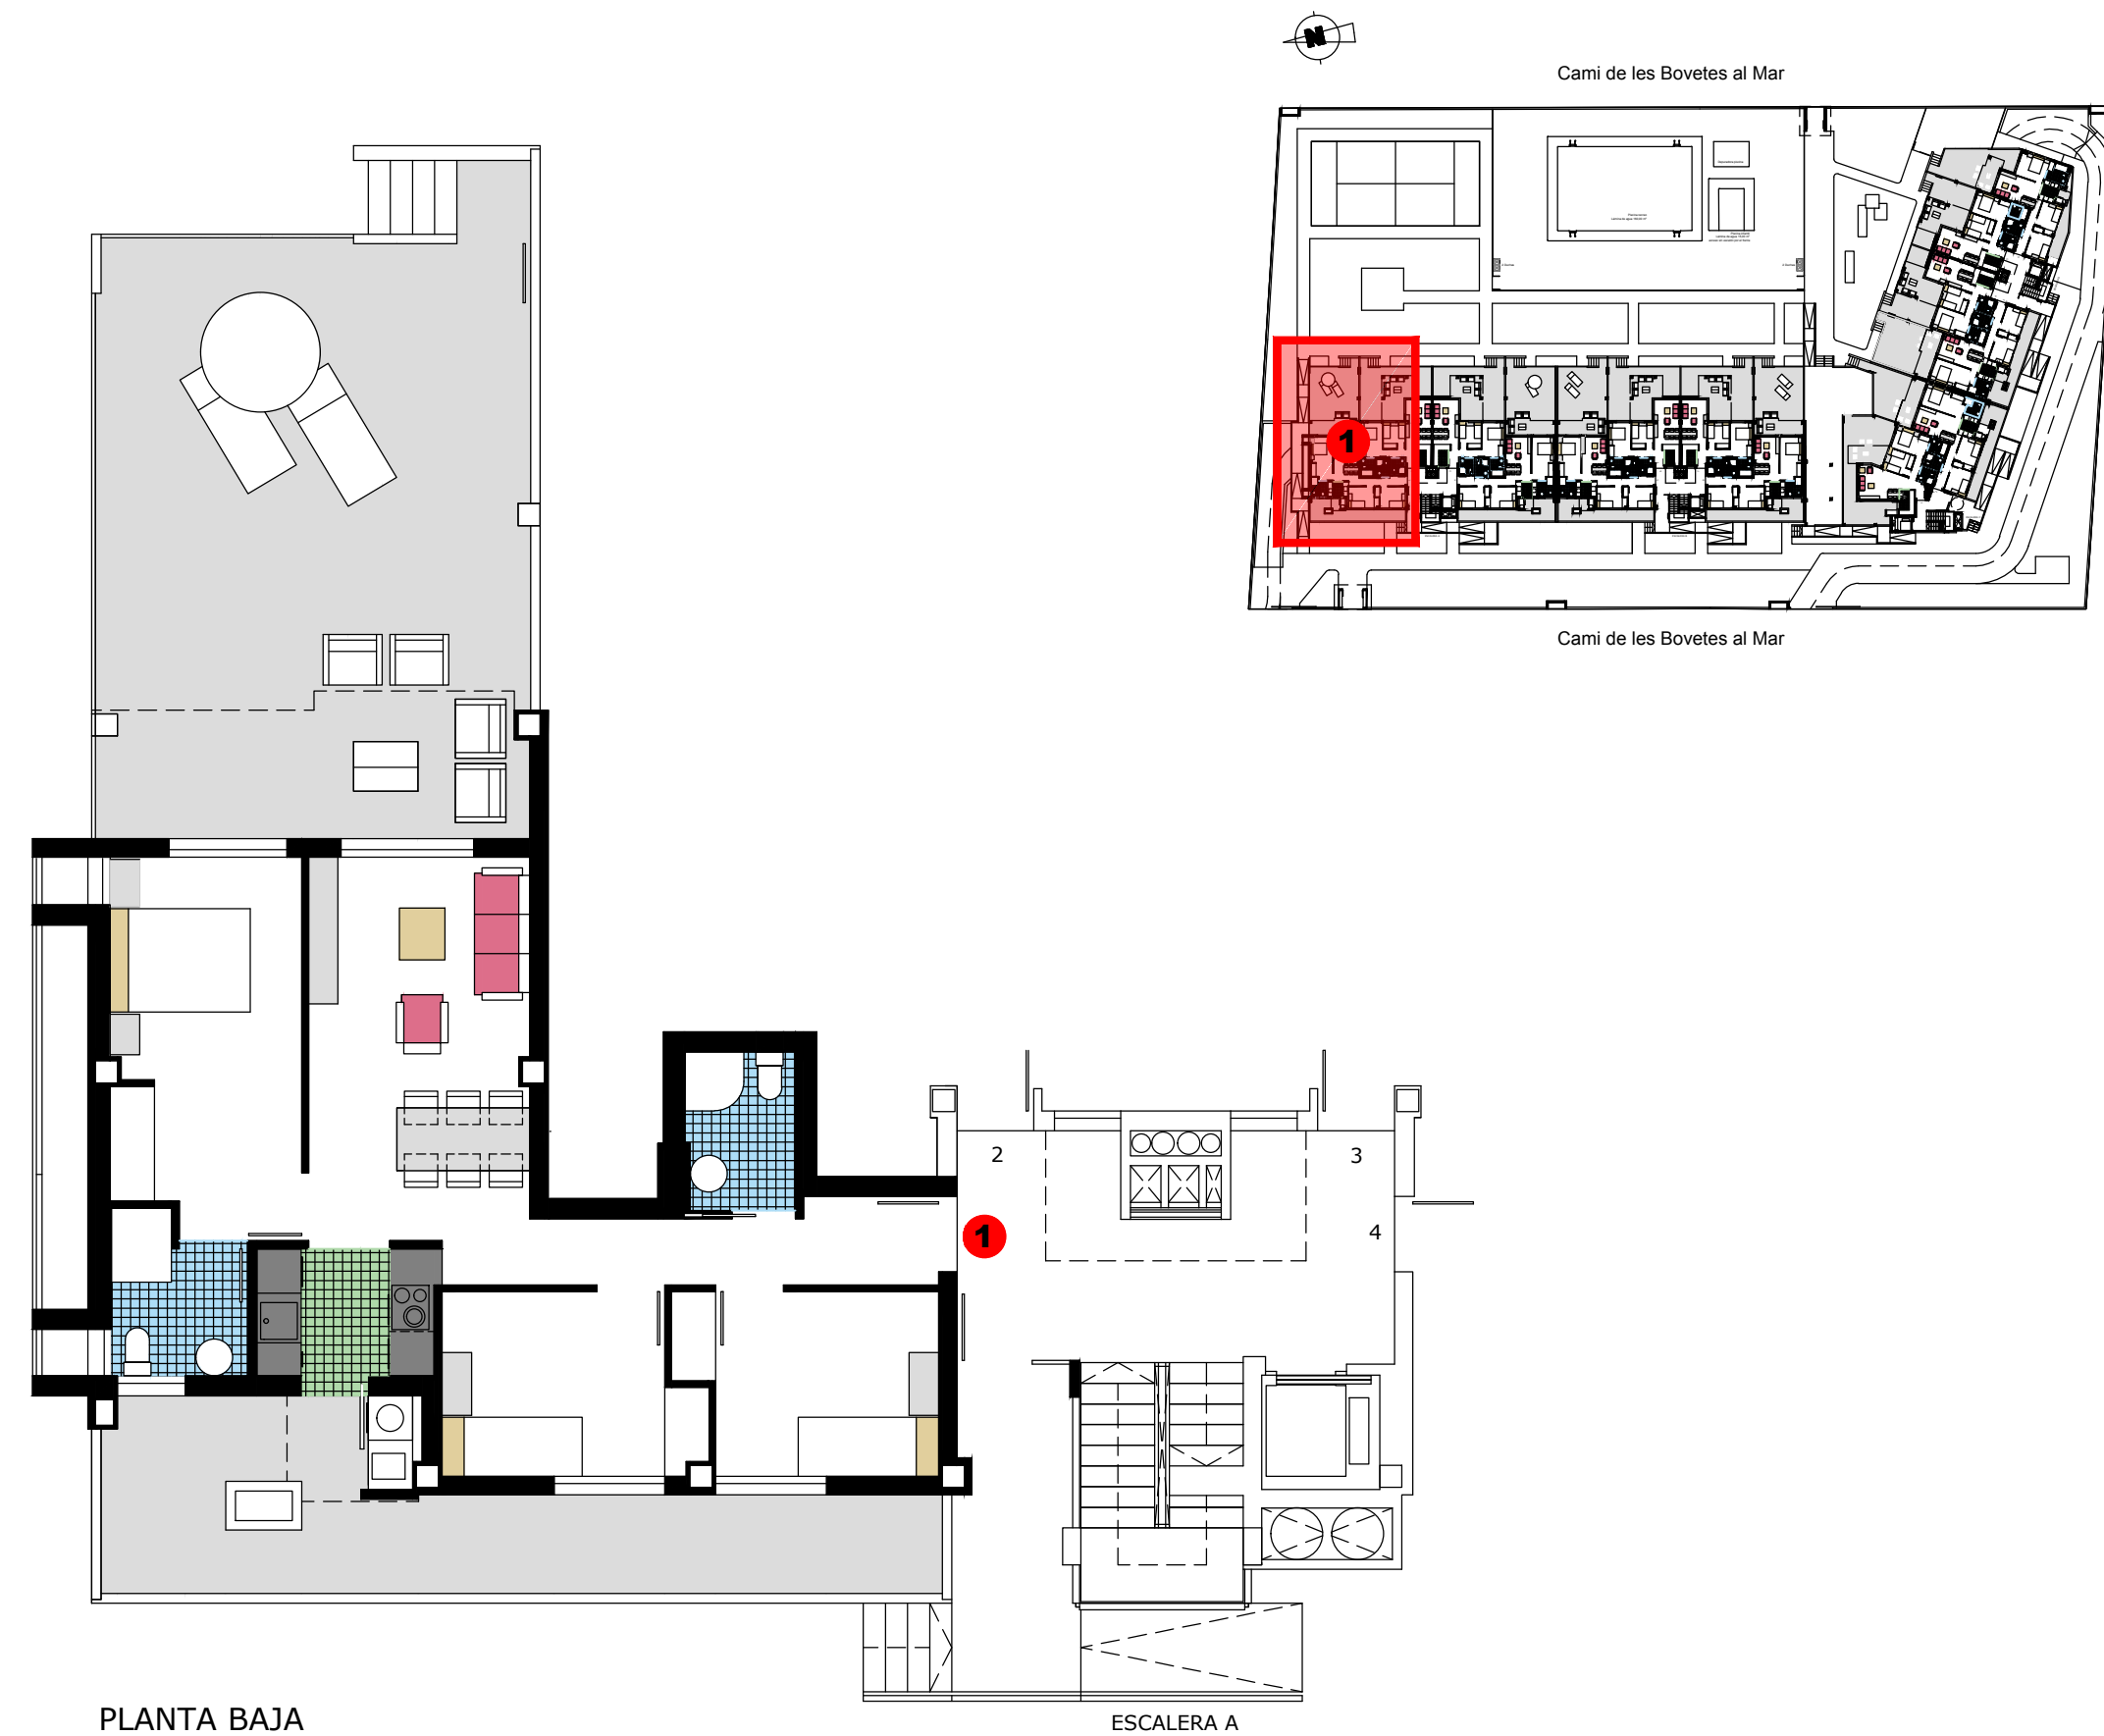

Este documento (tanto su parte gráfica como los datos referidos a superficies) tienen carácter meramente orientativo, sin perjuicio de la información más exacta contenida en la documentación técnica del edificio. Los datos referidos a superficies son meramente orientativos y pueden sufrir variaciones como consecuencia de exigencias comerciales, jurídicas, técnicas o de ejecución de proyecto.

