



Planta Conjunto

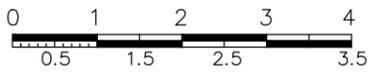

Residencial **L'Estanyó** **Vil.la Romana**

Calles. Lago Maracaibo y
Lago Sanabria.
DENIA.ALICANTE

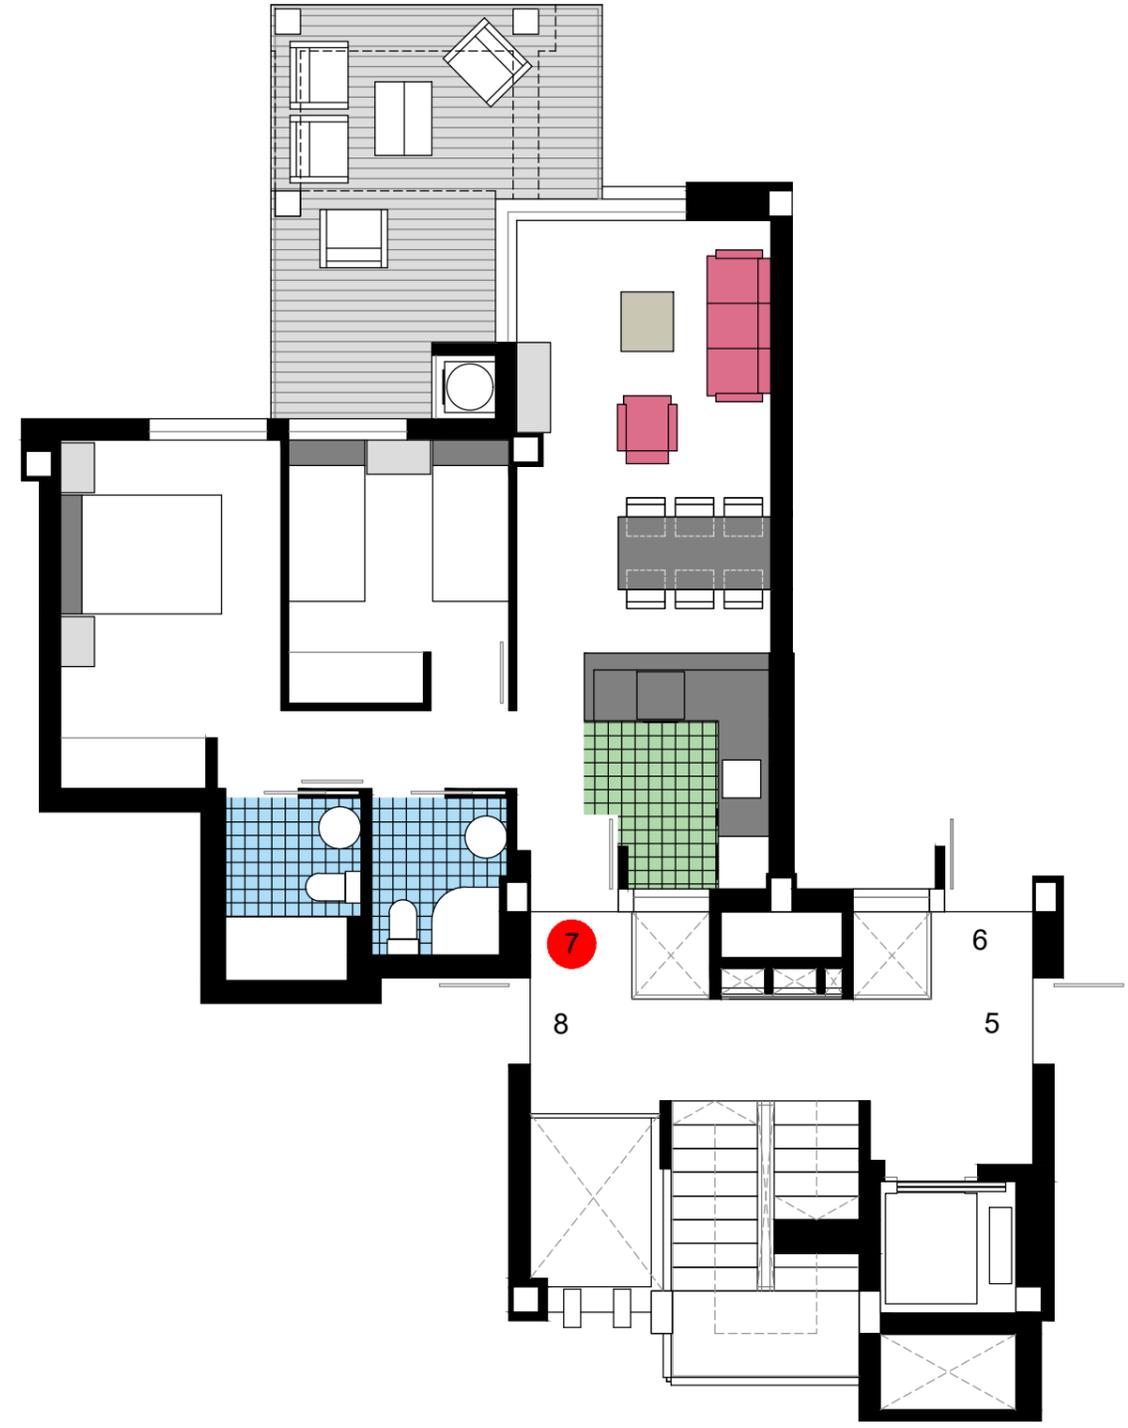

BLOQUE 2
VIVIENDA 7 - ESC.D
Planta 1ª

SUPERFICIE APROXIMADAS	m2
VIVIENDA TIPO.....	59.24
TERRAZA CUBIERTA.....	6.94
ELEM. COMUNES.....	4.66
<hr/>	
SUPERFICIE CONSTRUIDA.....	70.84
<hr/>	
+TERRAZA DESCUBIERTA.....	6.98



Este documento (tanto su parte gráfica como los datos referidos a superficies) tienen carácter meramente orientativo, sin perjuicio de la información más exacta contenida. Los datos referidos a superficies son meramente orientativos y pueden sufrir variaciones como consecuencia de exigencias comerciales, jurídicas, técnicas o de ejecución de proyecto.