



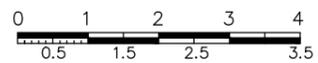

Planta Conjunto

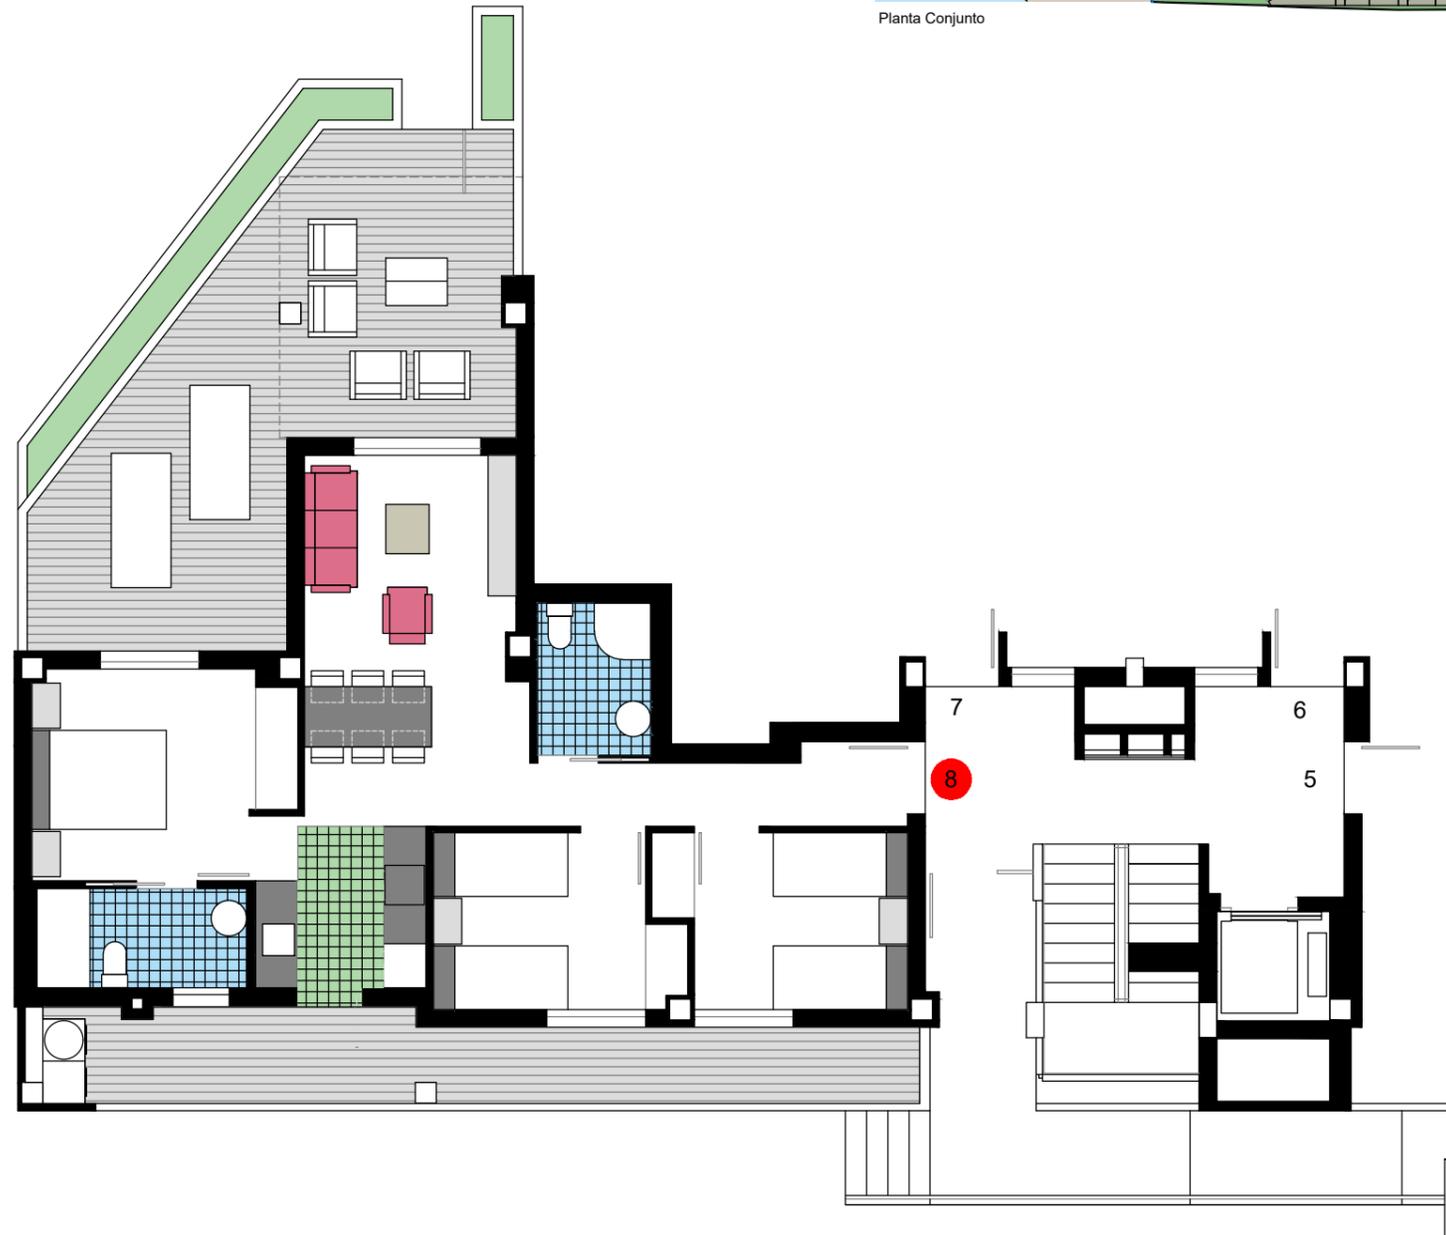

# Residencial **L'Estanyó** **Villa Romana**

Calles. Lago Maracaibo y  
Lago Sanabria.  
DENIA.ALICANTE



## **BLOQUE 2** **VIVIENDA 8 - ESC.D** **Planta Baja**

SUPERFICIE APROXIMADAS	m2
VIVIENDA TIPO.....	72.81
TERRAZA CUBIERTA.....	17.69
ELEM. COMUNES.....	6.07
<b>SUPERFICIE CONSTRUIDA.....</b>	<b>96.57</b>
+TERRAZA DESCUBIERTA.....	26.42



Este documento (tanto su parte gráfica como los datos referidos a superficies) tienen carácter meramente orientativo, sin perjuicio de la información más exacta contenida. Los datos referidos a superficies son meramente orientativos y pueden sufrir variaciones como consecuencia de exigencias comerciales, jurídicas, técnicas o de ejecución de proyecto.