



8

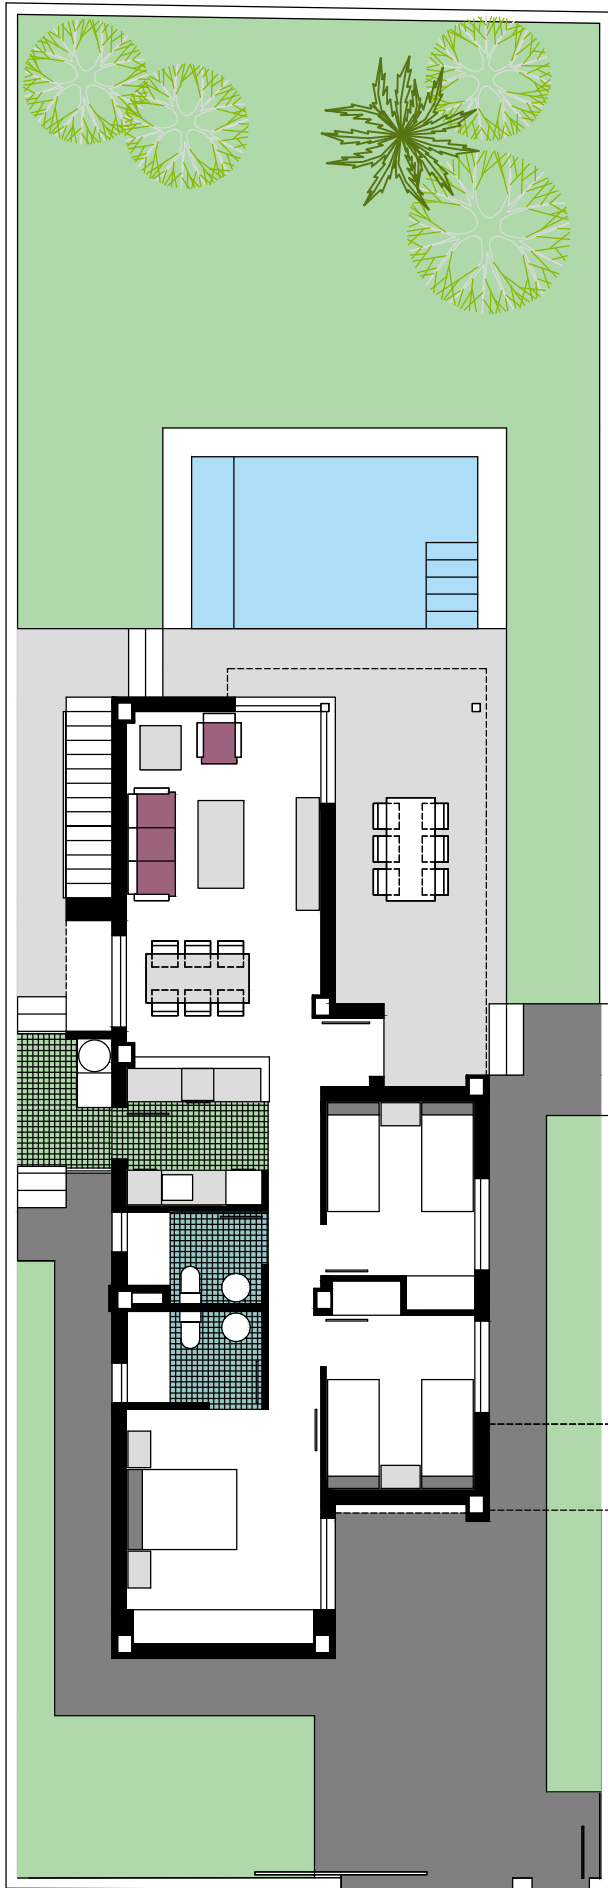

PLANTA BAJA

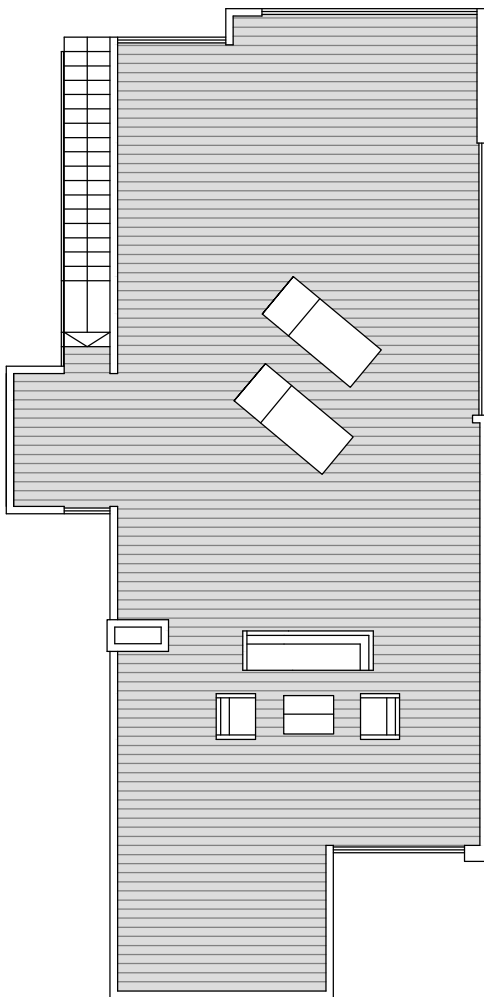

SOLARIUM



# Villas El Verger Victoria III

PARCELA R-1.1, U.E.4, ZONA RESIDENCIAL EL VERGER



## VIVIENDA. Nº 8

### SUPERFICIES APROXIMADAS

VIVIENDA TIPO .....	86.28
TERRAZA CUBIERTA .....	20.00
LAVADERO .....	4.34

TOTAL SUP.CONSTRUIDA ..... 110.62

TERRAZA DESCUBIERTA .....	6.56
SOLARIUM .....	110.19

SUP. PARCELA APROX. .... 340.93

\*\*\* Piscina opcional. No incluida en el precio.\*\*\*



Este documento (tanto su parte gráfica como los datos referidos a superficies) tienen carácter meramente orientativo, sin perjuicio de la información más exacta contenida en la documentación técnica del edificio. Los datos referidos a superficies son meramente orientativos y pueden sufrir variaciones como consecuencia de exigencias comerciales, jurídicas, técnicas o de ejecución de proyecto.