

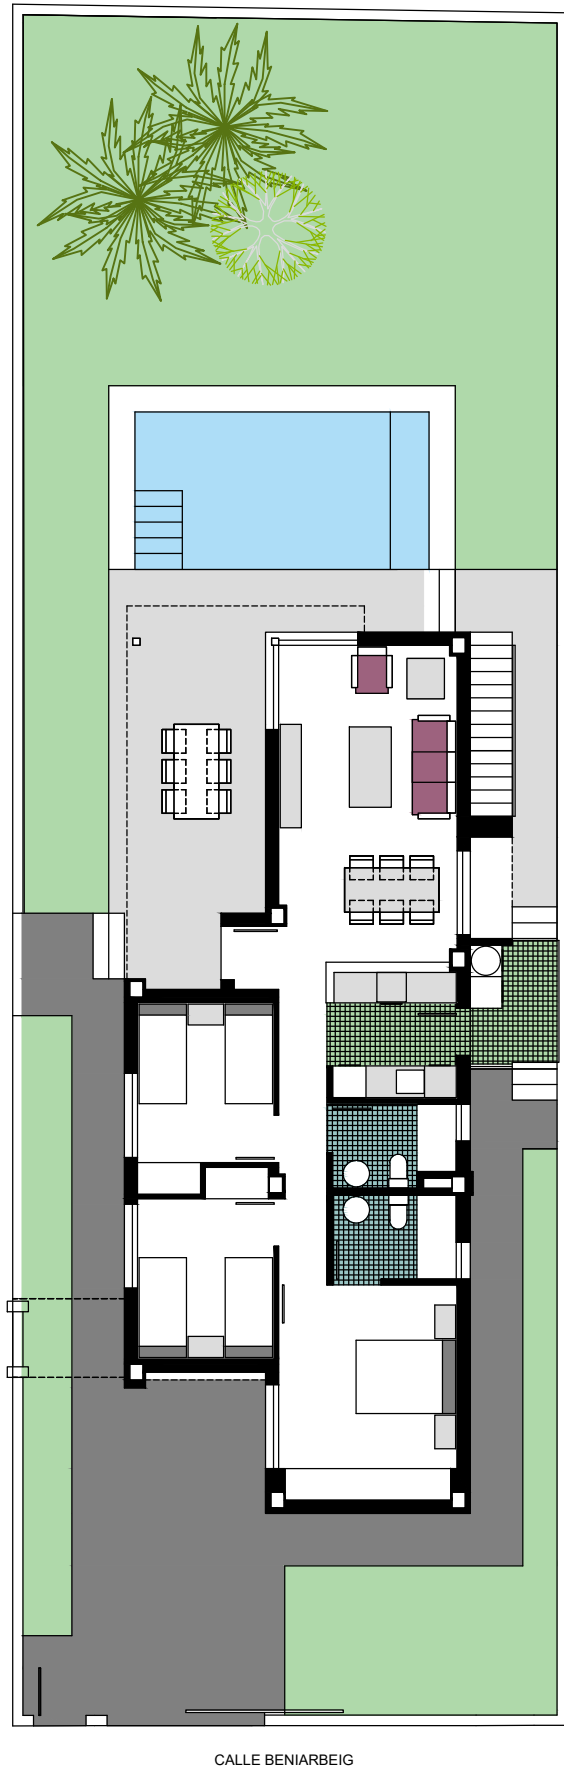


9

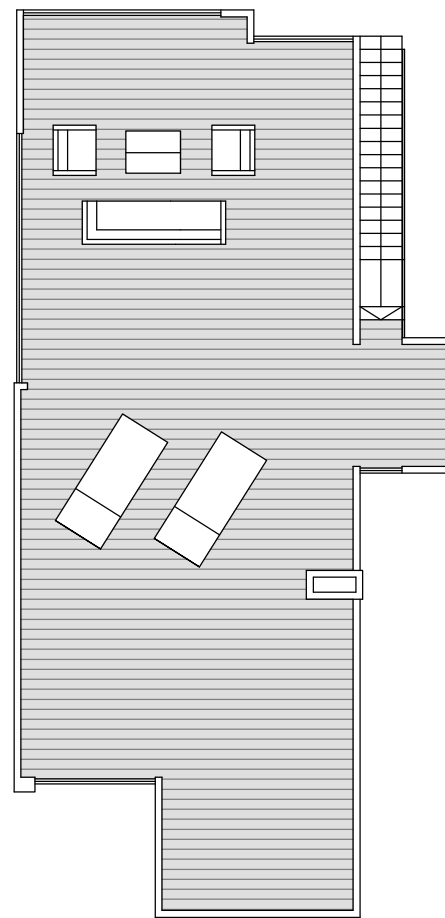

PLANTA BAJA

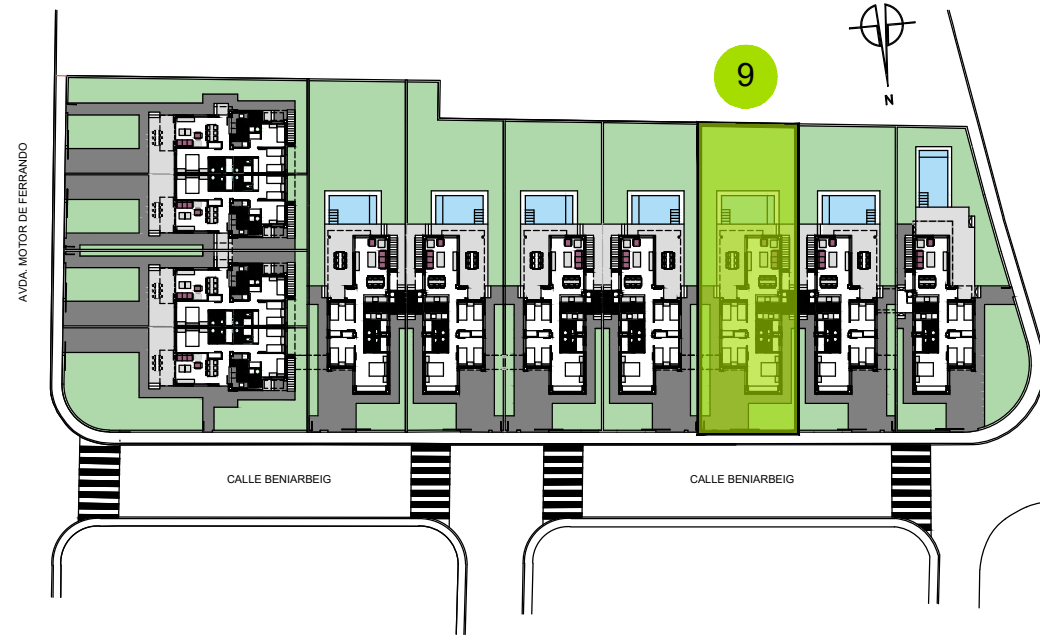

SOLARIUM

0.5 1.5 2.5 3.5

Villas El Verger Victoria III

PARCELA R-1.1, U.E.4, ZONA RESIDENCIAL
EL VERGER



VIVIENDA. Nº 9

SUPERFICIES APROXIMADAS

VIVIENDA TIPO 86.28
TERRAZA CUBIERTA 20.00
LAVADERO 4.34

TOTAL SUP.CONSTRUIDA 110.62

TERRAZA DESCUBIERTA 6.56
SOLARIUM 110.19

SUP. PARCELA APROX. 339.28

*** Piscina opcional. No incluida en el precio.***



VICTORIA PLAYA
Grupo Inmobiliario